


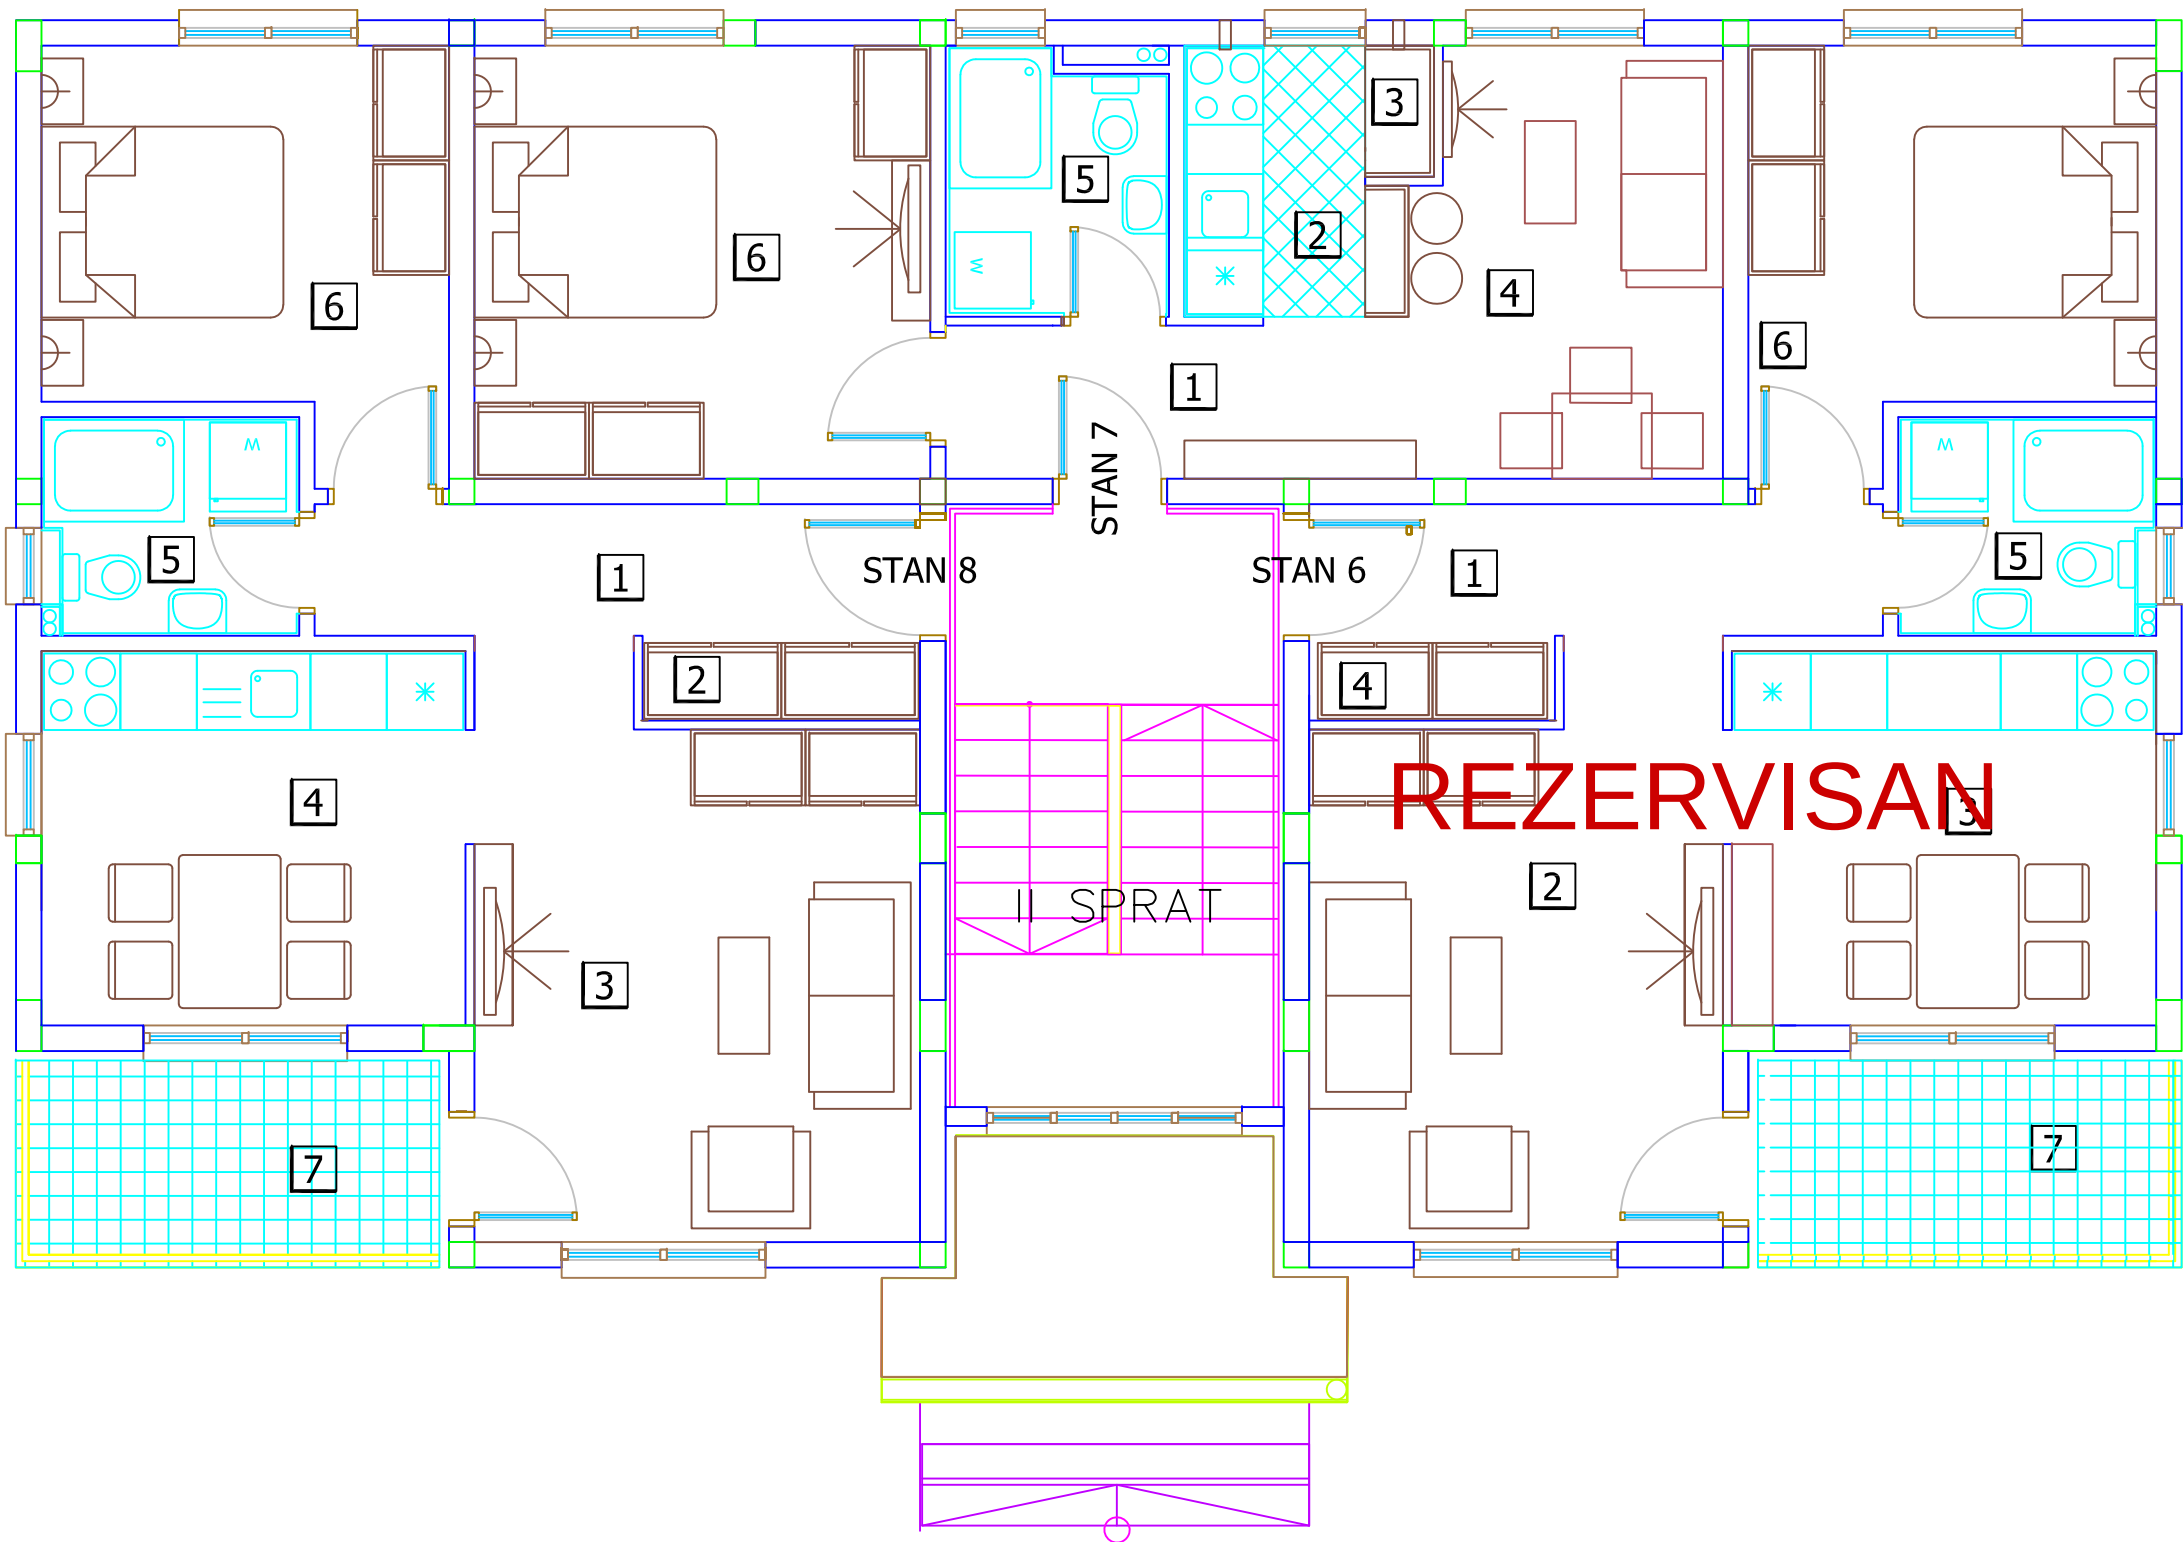

STAMBENI OBJEKAT - ul. Luštica 2b, Beograd				
Tabela površina				
DRUGI SPRAT				
STAN 6				
N	PROSTORIJA	Površina (m2)	Obim (m)	Pod
1	HODNIK	4.66	11.08	parket
2	DNEVNI BORAVAK	13.91	15.91	parket
3	KUHINJA I TRPEZARIJA	9.80	12.54	keramika / parket
4	PLAKARSKA OSTAVA	1.29	5.19	parket
5	KUPATILO	3.35	7.48	keramičke pločice
6	SPAVAČA SOBA	9.68	13.36	parket
UKUPNO		42.69		
7	TERASA	5.41	10.21	keramičke pločice
STAN 6		48.10		
STAN 7				
N	PROSTORIJA	Površina (m2)	Obim (m)	Pod
1	HODNIK	3.00	7.39	parket
2	KUHINJA	3.37	7.77	keramičke pločice
3	KUHINJSKA OSTAVA	0.56	3.14	keramičke pločice
4	TRPEZARIJA	9.55	15.29	parket
5	KUPATILO	3.35	7.57	keramičke pločice
6	DNEVNI BORAVAK	12.17	13.96	parket
UKUPNO		32.00		
STAN 7		32.00		
STAN 8				
N	PROSTORIJA	Površina (m2)	Obim (m)	Pod
1	HODNIK	4.91	11.57	parket
2	PLAKARSKA OSTAVA	1.45	5.68	parket
3	DNEVNI BORAVAK	14.91	16.42	parket
4	KUHINJA / TRPEZARIJA	9.80	12.54	keramika / parket
5	KUPATILO	3.48	7.48	keramičke pločice
6	SPAVAČA SOBA	9.68	13.36	parket
UKUPNO		44.23		
7	TERASA	5.41	10.21	keramičke pločice
STAN 8		49.64		