


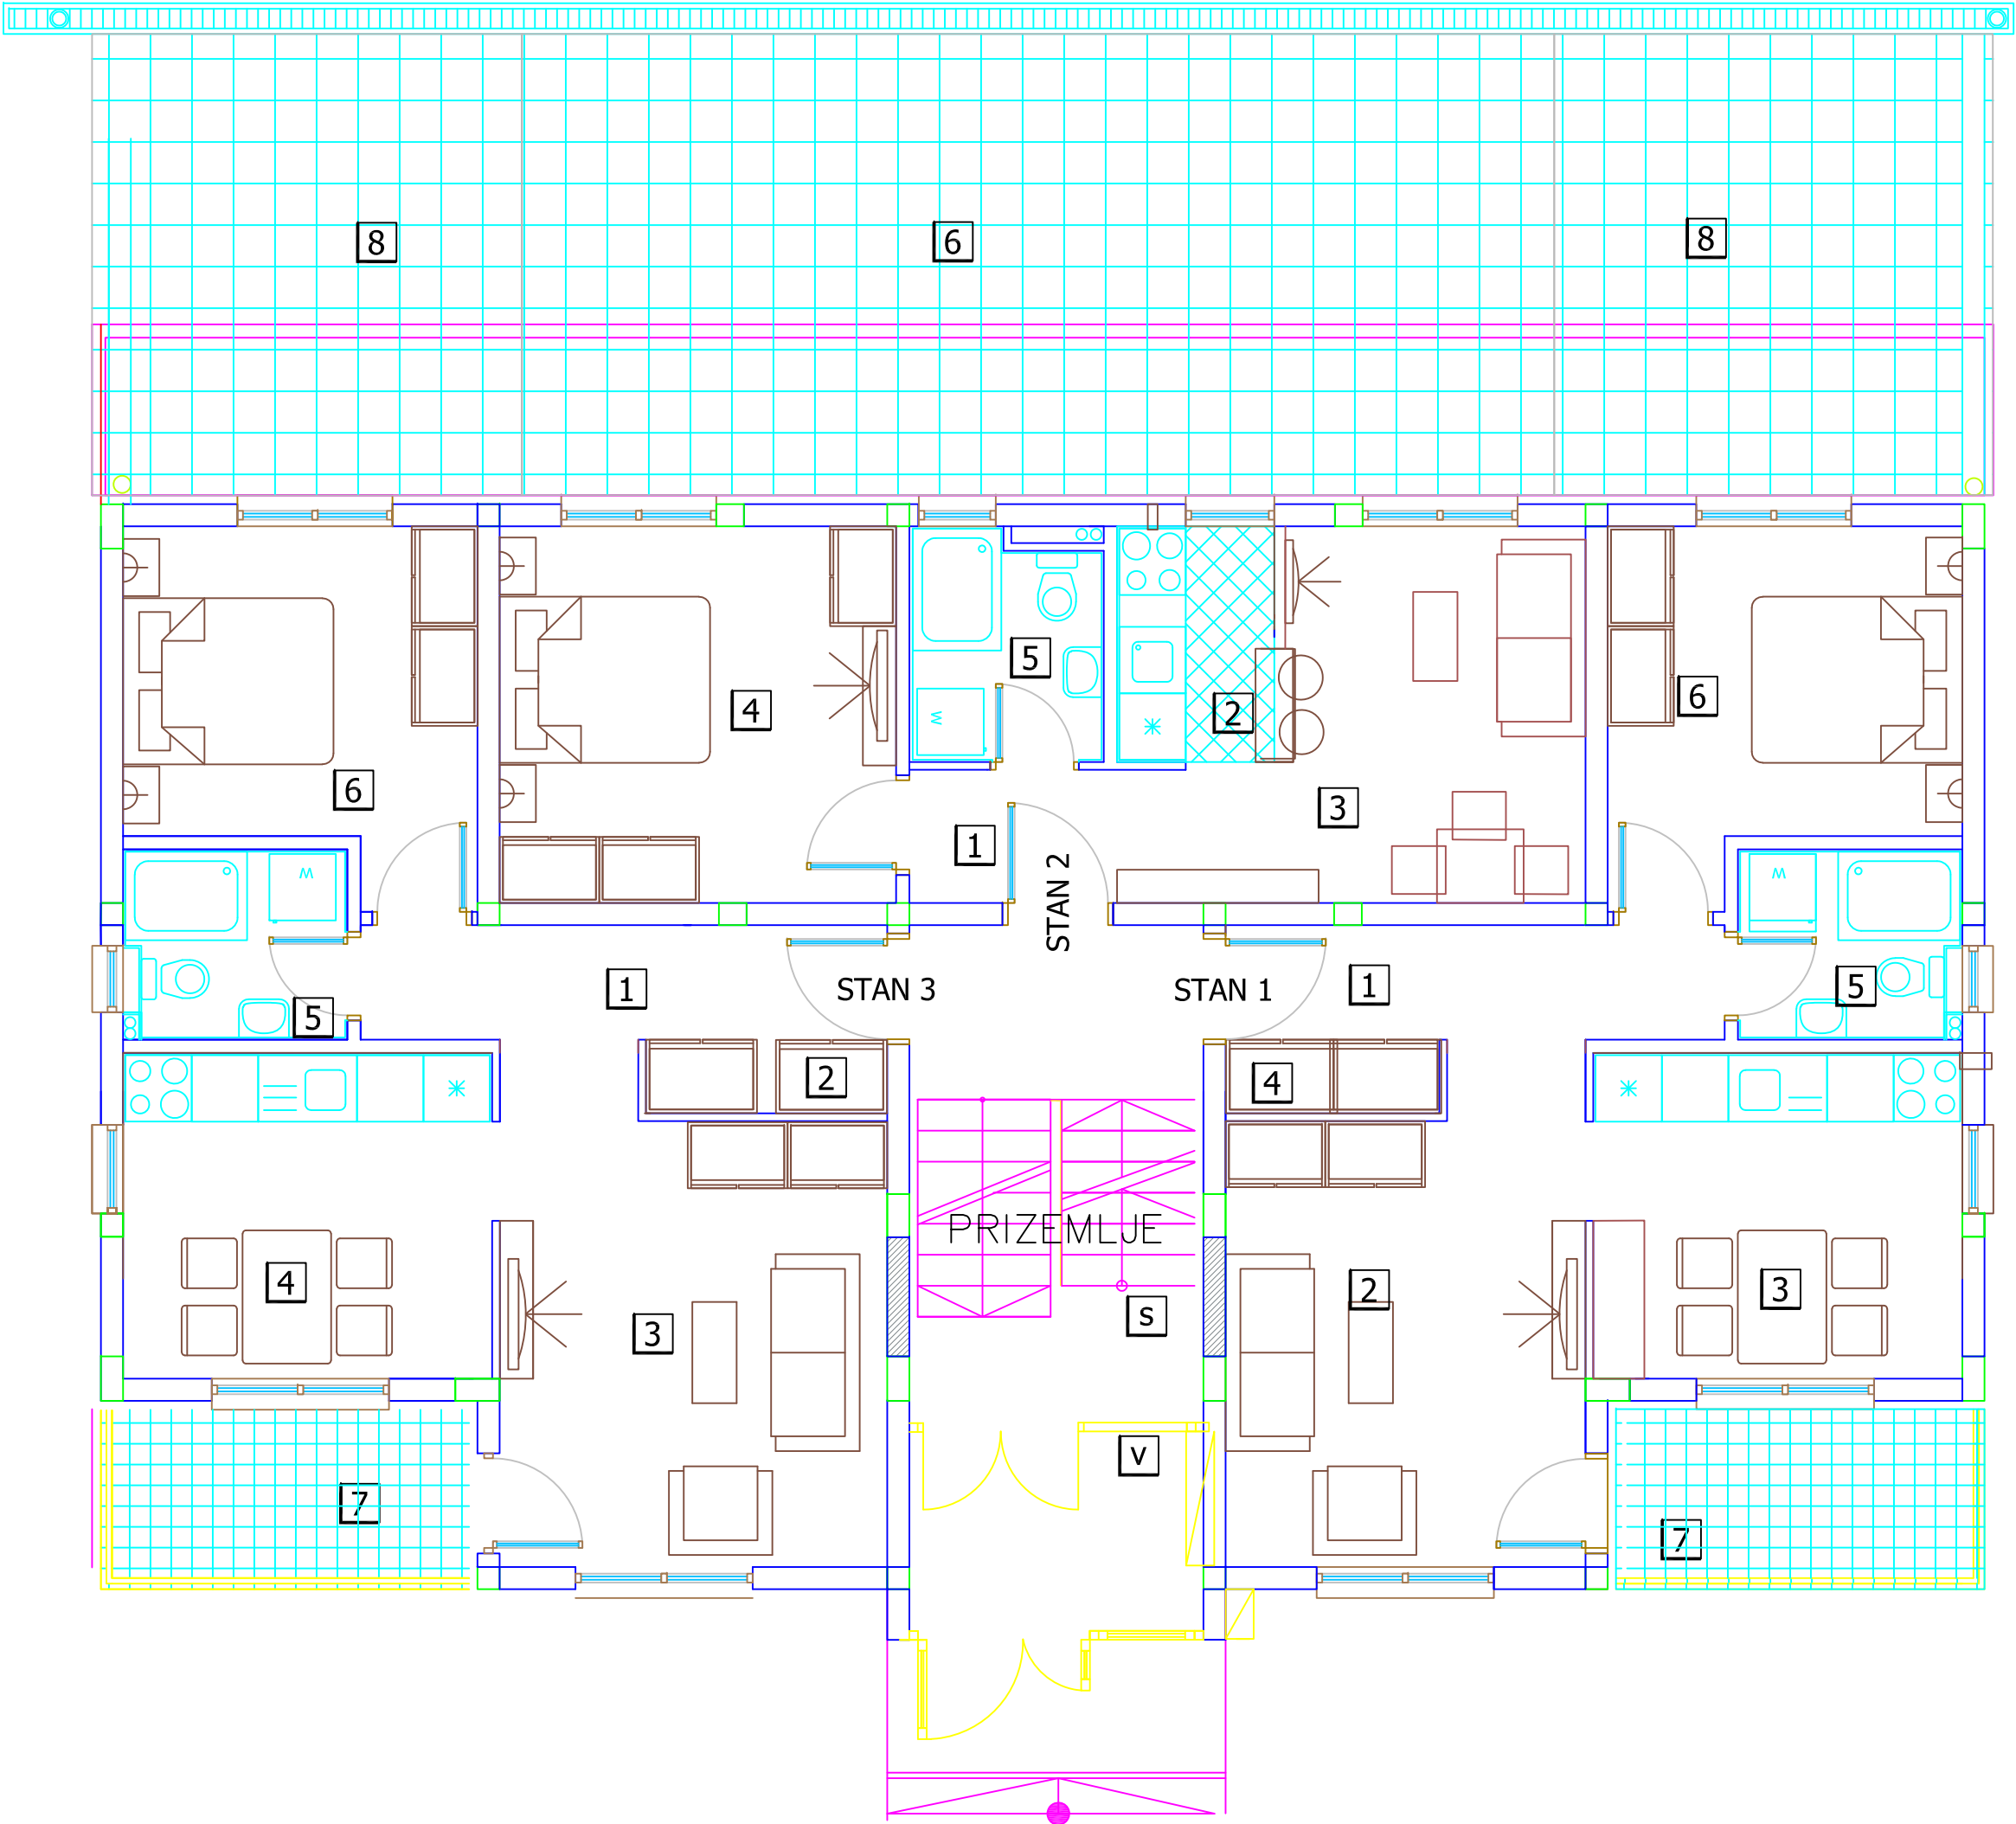

STAMBENI OBJEKAT - ul. Luštica 2b, Beograd				
Tabela površina				
PRIZEMLJE				
STAN 1				
N	PROSTORIJA	Površina (m2)	Obim (m)	Pod
1	HODNIK	4.66	11.08	parket
2	DNEVNI BORAVAK	13.91	15.91	parket
3	KUHINJA I TRPEZARIJA	9.80	12.54	keramika / parket
4	PLAKARSKA OSTAVA (pripojeno tački 2)	1.29	5.19	parket
5	KUPATILO	3.35	7.48	keramičke pločice
6	SPAVAĆA SOBA	9.68	13.36	parket
UKUPNO		42.69		
7	TERASA	5.41	10.21	keramičke pločice
8	TERASA 2	16.48	16.24	keramičke pločice
STAN 1		64.58		
STAN 2				
N	PROSTORIJA	Površina (m2)	Obim (m)	Pod
1	HODNIK	3.00	7.39	parket
2	KUHINJA	3.20	7.44	keramičke pločice
3	DNEVNI BORAVAK / TRPEZARIJA	10.39	15.63	parket
4	SPAVAĆA SOBA	12.17	13.95	parket
5	KUPATILO	3.53	7.76	keramičke pločice
UKUPNO		32.29		
6	TERASA	38.79	26.97	keramičke pločice
STAN 2		71.08		
STAN 3				
N	PROSTORIJA	Površina (m2)	Obim (m)	Pod
1	HODNIK	4.91	11.57	parket
2	PLAKARSKA OSTAVA	1.45	5.68	parket
3	DNEVNI BORAVAK	14.91	16.42	parket
4	KUHINJA / TRPEZARIJA	9.80	12.54	keramika / parket
5	KUPATILO	3.35	7.48	keramičke pločice
6	SPAVAĆA SOBA	9.68	13.36	parket
UKUPNO		44.10		
7	TERASA	5.41	10.21	keramičke pločice
8	TERASA 2	16.16	16.09	keramičke pločice
STAN 3		65.67		