


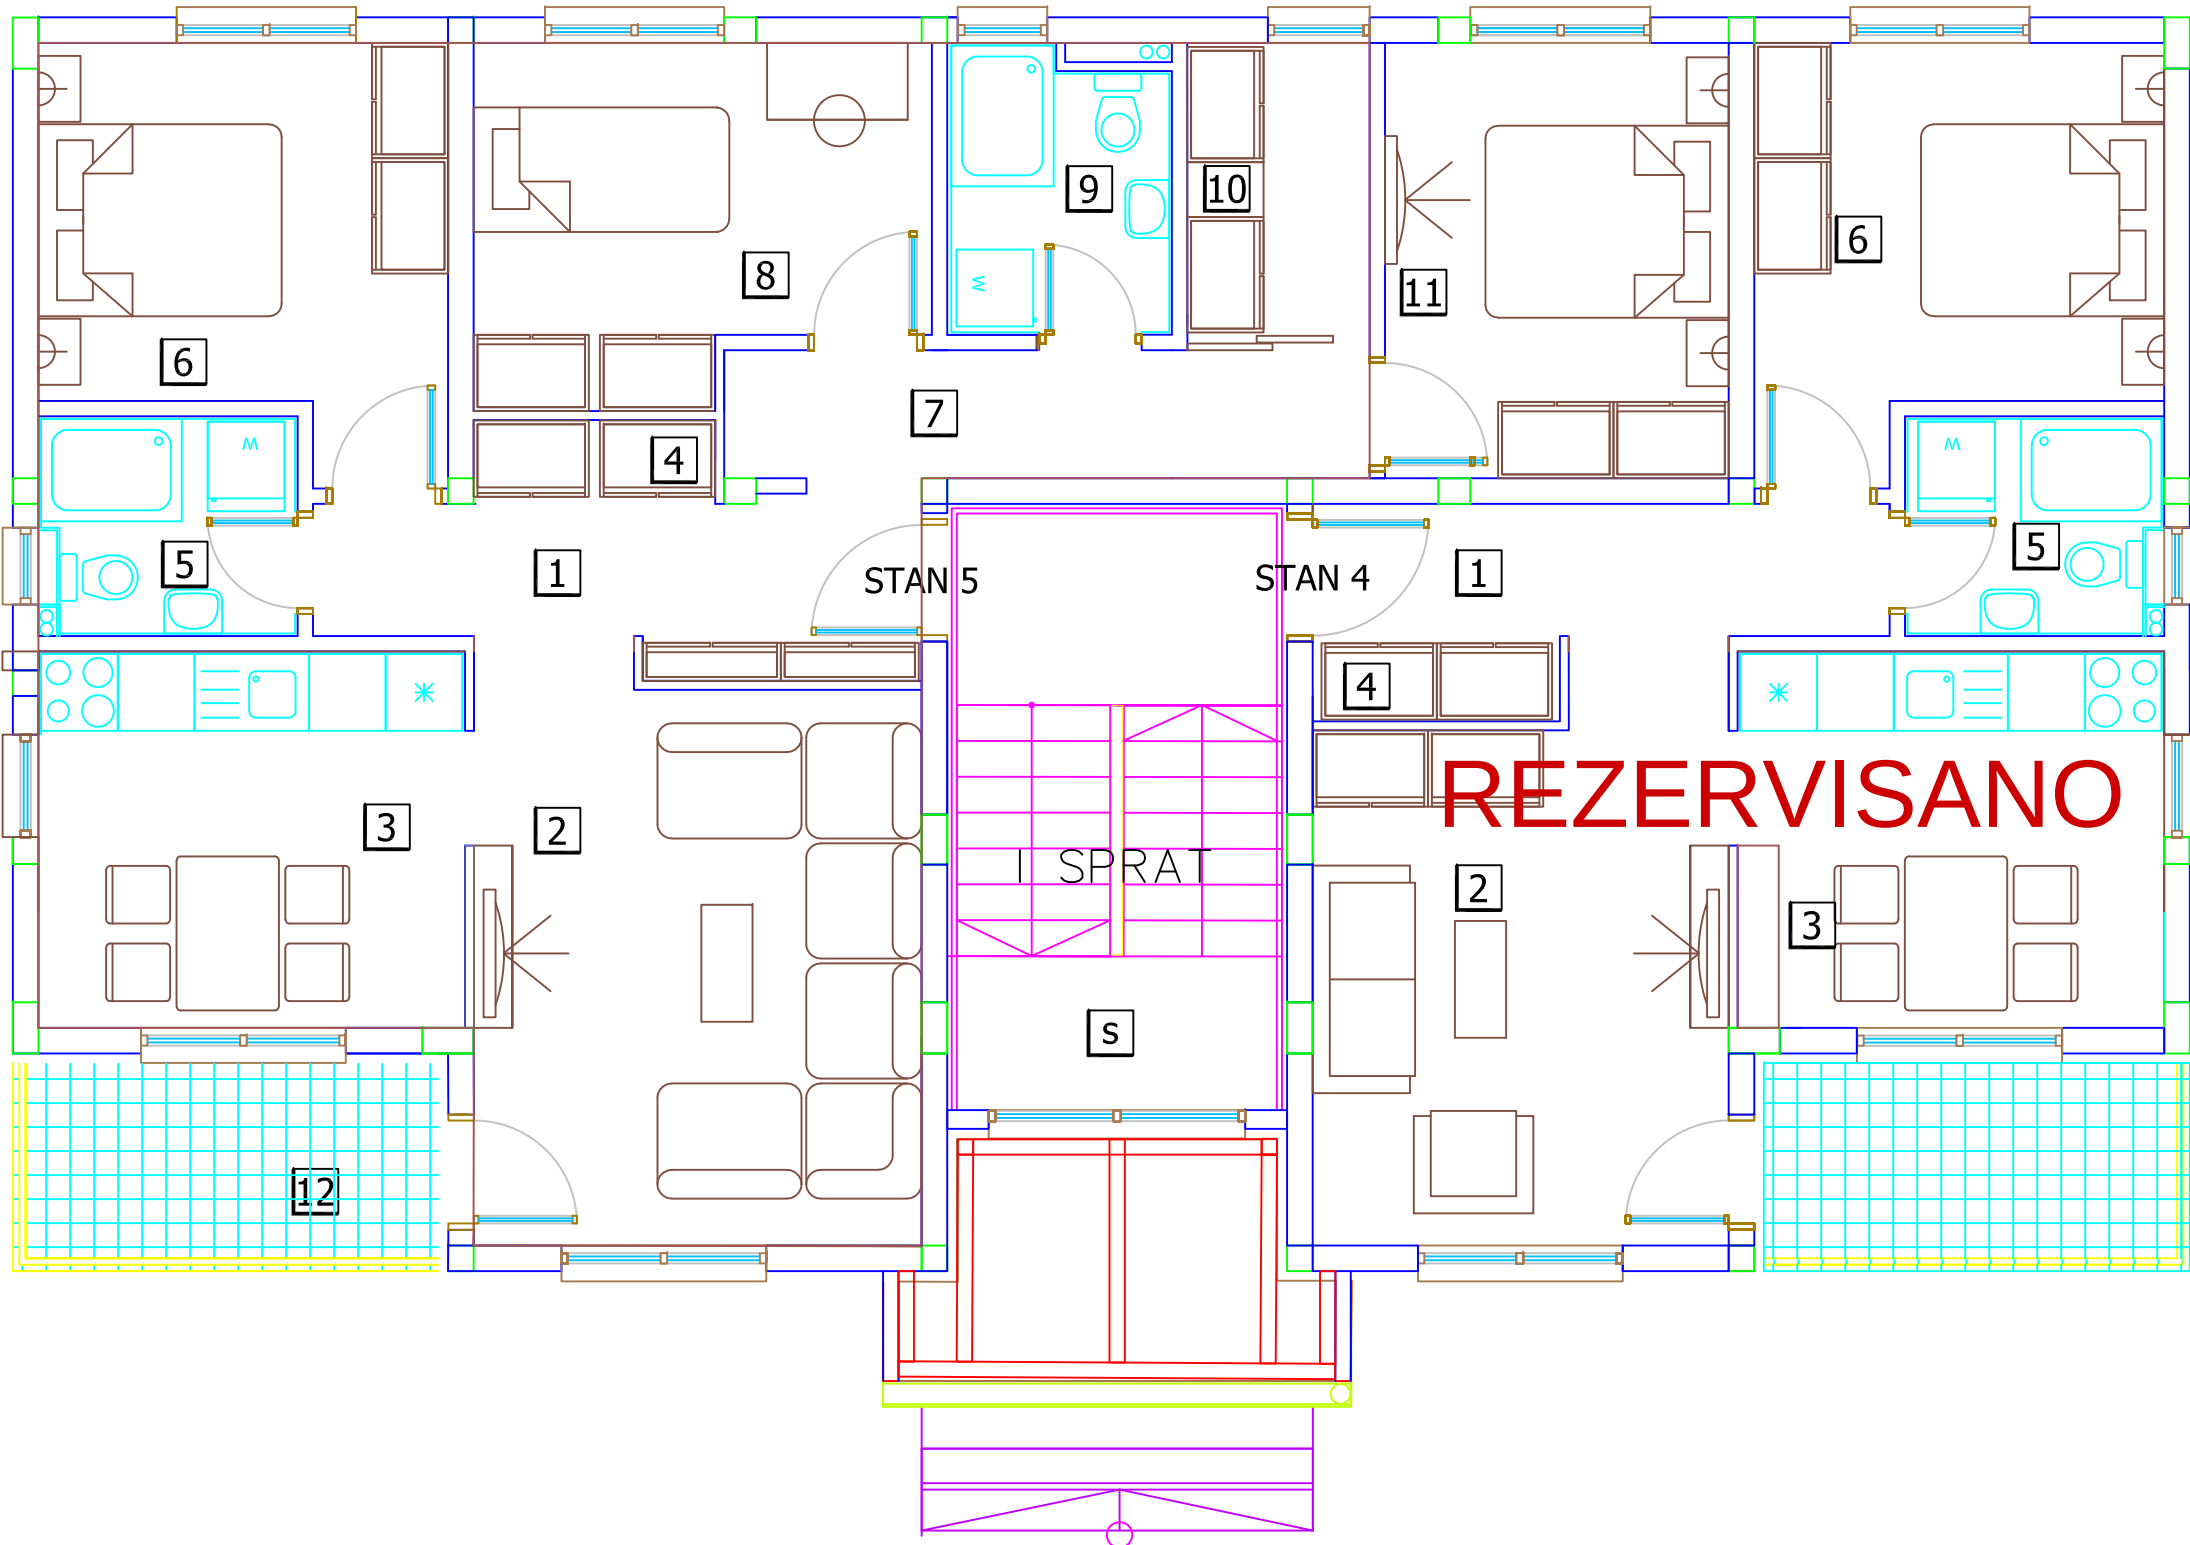

STAMBENI OBJEKT - ul. Luštica 2b, Beograd				
Tabela površina				
PRVI SPRAT				
STAN 4				
N	PROSTORIJA	Površina (m2)	Obim (m)	Pod
1	HODNIK	4.66	11.08	parket
2	DNEVNI BORAVAK	13.91	15.91	parket
3	KUHINJA I TRPEZARIJA	9.80	12.54	keramika / parket
4	PLAKARSKA OSTAVA	1.29	5.19	parket
5	KUPATILO	3.35	7.48	keramičke pločice
6	SPAVAČA SOBA	9.68	13.36	parket
UKUPNO		42.69		
7	TERASA	5.41	10.21	keramičke pločice
STAN 4		48.10		
STAN 5				
N	PROSTORIJA	Površina (m2)	Obim (m)	Pod
1	HODNIK / PLAKARSKA OSTAVA	5.50	12.20	parket
2	DNEVNI BORAVAK	15.64	16.44	parket
3	KUHINJA / TRPEZARIJA	9.80	12.54	keramika / parket
4	OSTAVA	1.23	5.08	parket
5	KUPATILO	3.48	7.48	keramičke pločice
6	SPAVAČA SOBA	9.68	13.36	parket
7	HODNIK	5.04	12.08	parket
8	SOBA	9.29	12.91	parket
9	KUPATILO	3.80	8.07	keramičke pločice
10	GARDEROBER	3.42	7.65	parket
11	SPAVAČA SOBA	9.13	12.20	parket
UKUPNO		76.01		
12	TERASA	5.41	10.21	keramičke pločice
STAN 5		81.42		